



- Parqueos
- Baños
- Consultas
- Patio
- Areas administrativas
- Bomba de agua
- Vestíbulo - circulación
- Data o redes
- Depósito

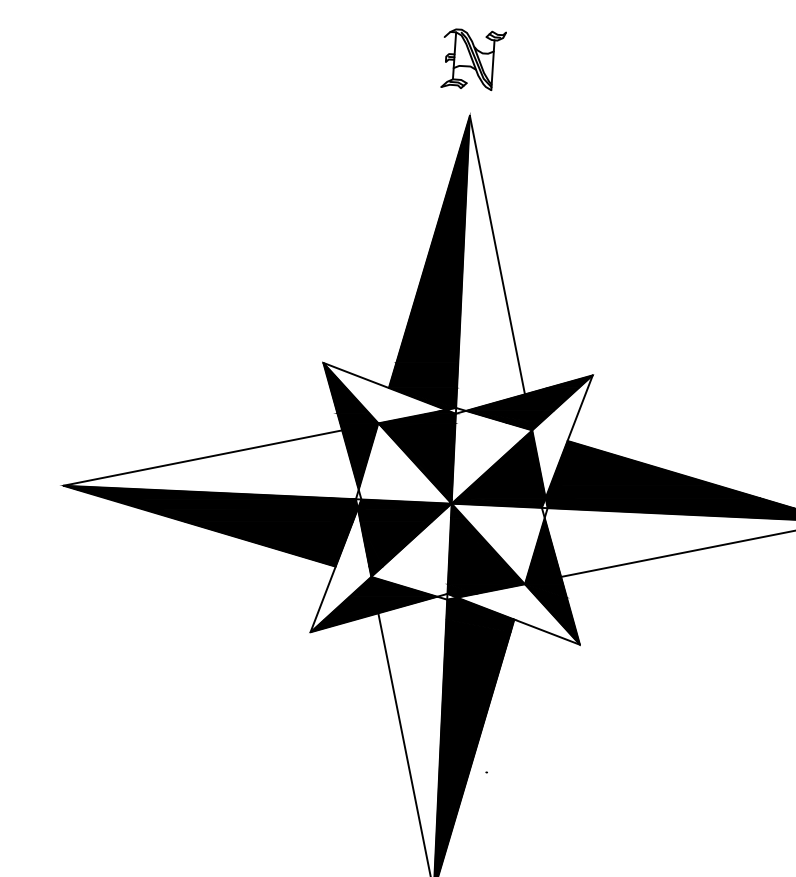

DIMENSIONADA

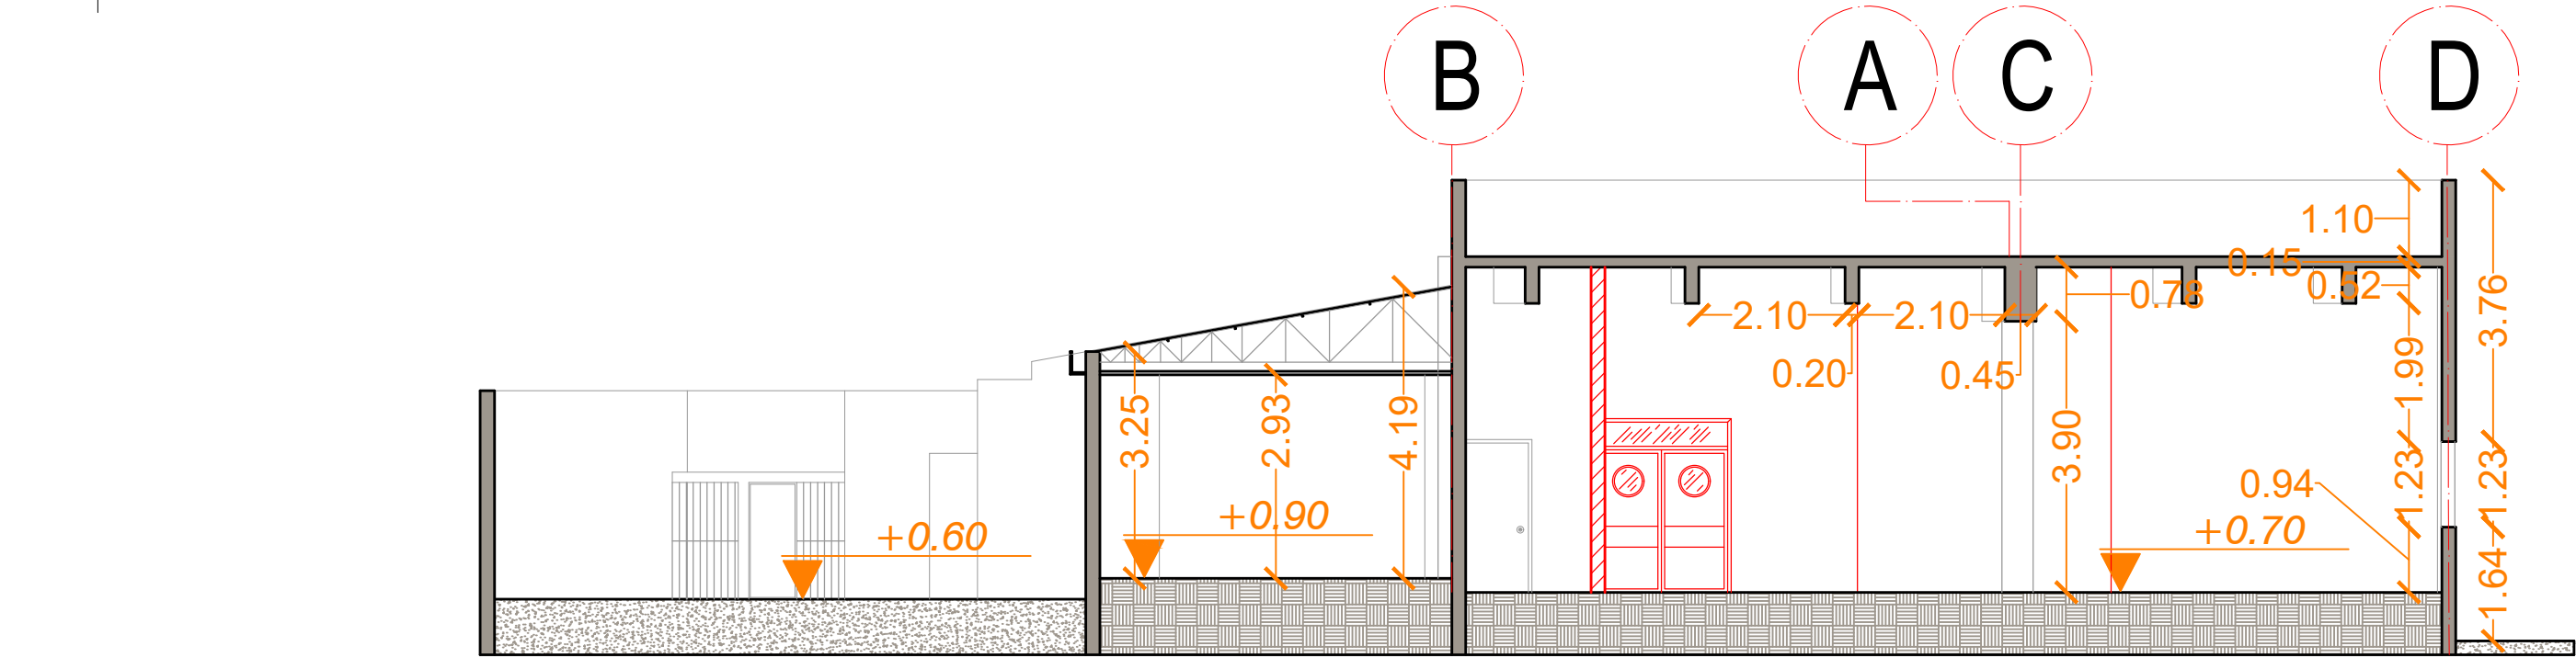


SECCIÓN A-A'




ARCHIVO GENERAL DE LA NACIÓN

Nombre de proyecto:
Sede regional Norte del Archivo General de la Nación

Dirección de obra:
AGN

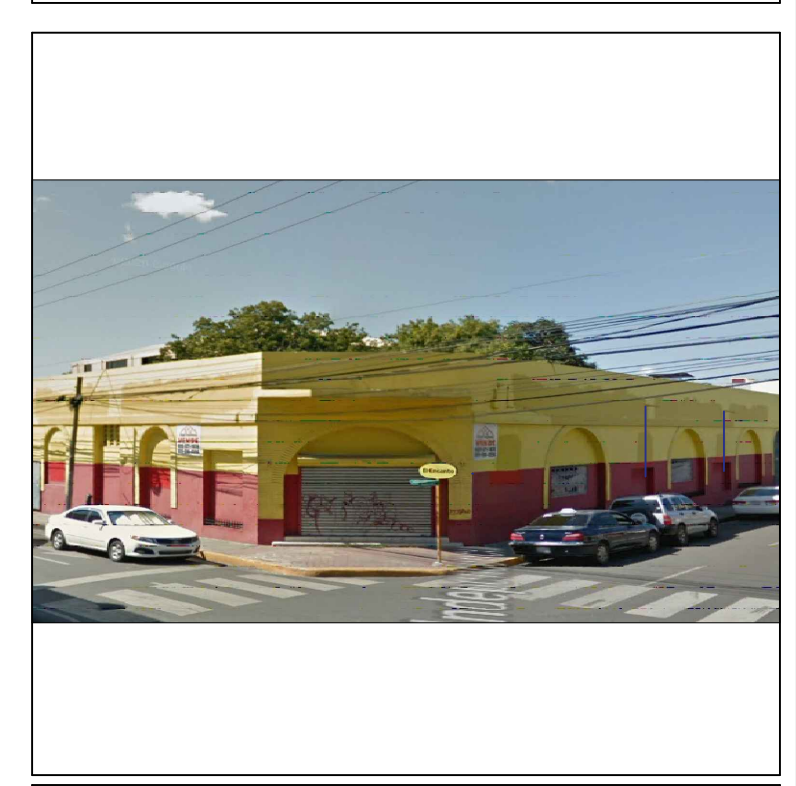

Dirección física:
Calle Independencia 39-55, Santiago De Los Caballeros

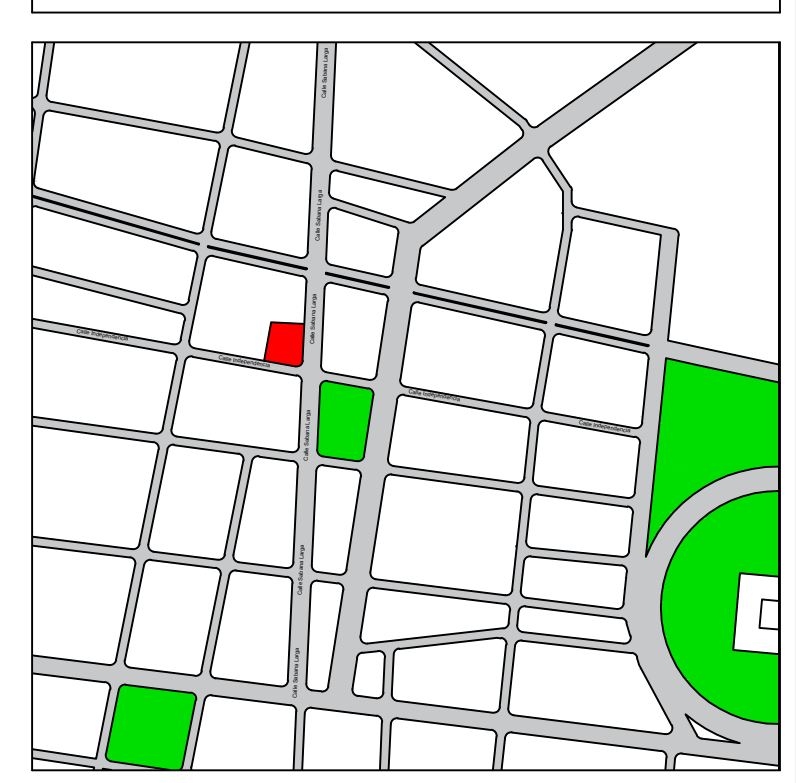

Dimensionada

Escala:
1:100

Fecha:
2021

Número página:
05 / 13