



C/ Sabana Larga

C/ Independencia

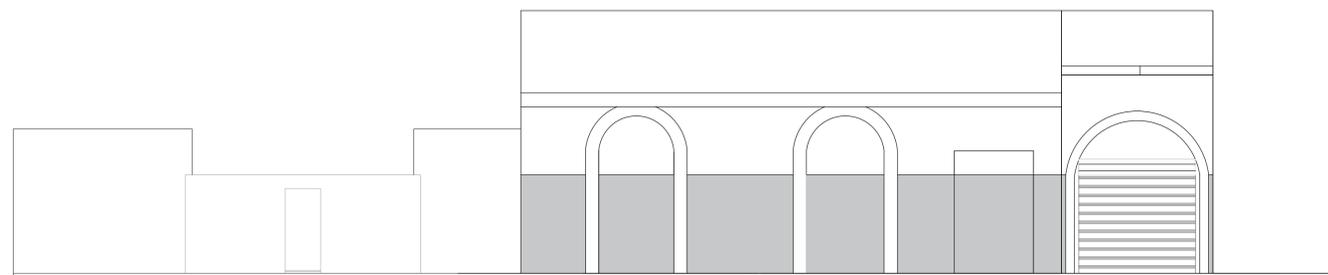

ELEVACIÓN SUR

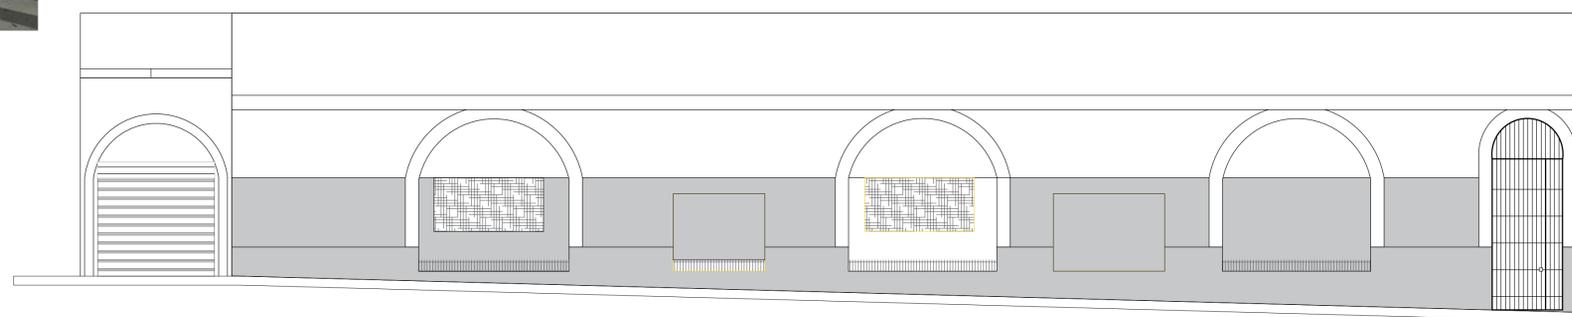

ELEVACIÓN ESTE




ARCHIVO GENERAL DE LA NACIÓN

Nombre de proyecto:
Sede regional Norte del
Archivo General de la Nación

Dirección de obra:
AGN



Dirección física:
Calle Independencia 39-55,
Santiago De Los Caballeros

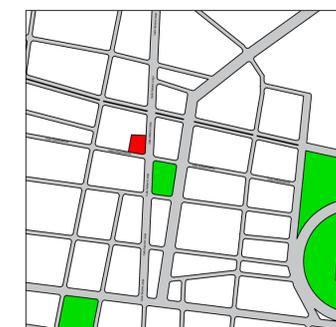

Levantamiento elevaciones

Escala:
1:75

Fecha:
2021

Número página:

03 / 13