





C/ Sabana Larga

C/ Independencia

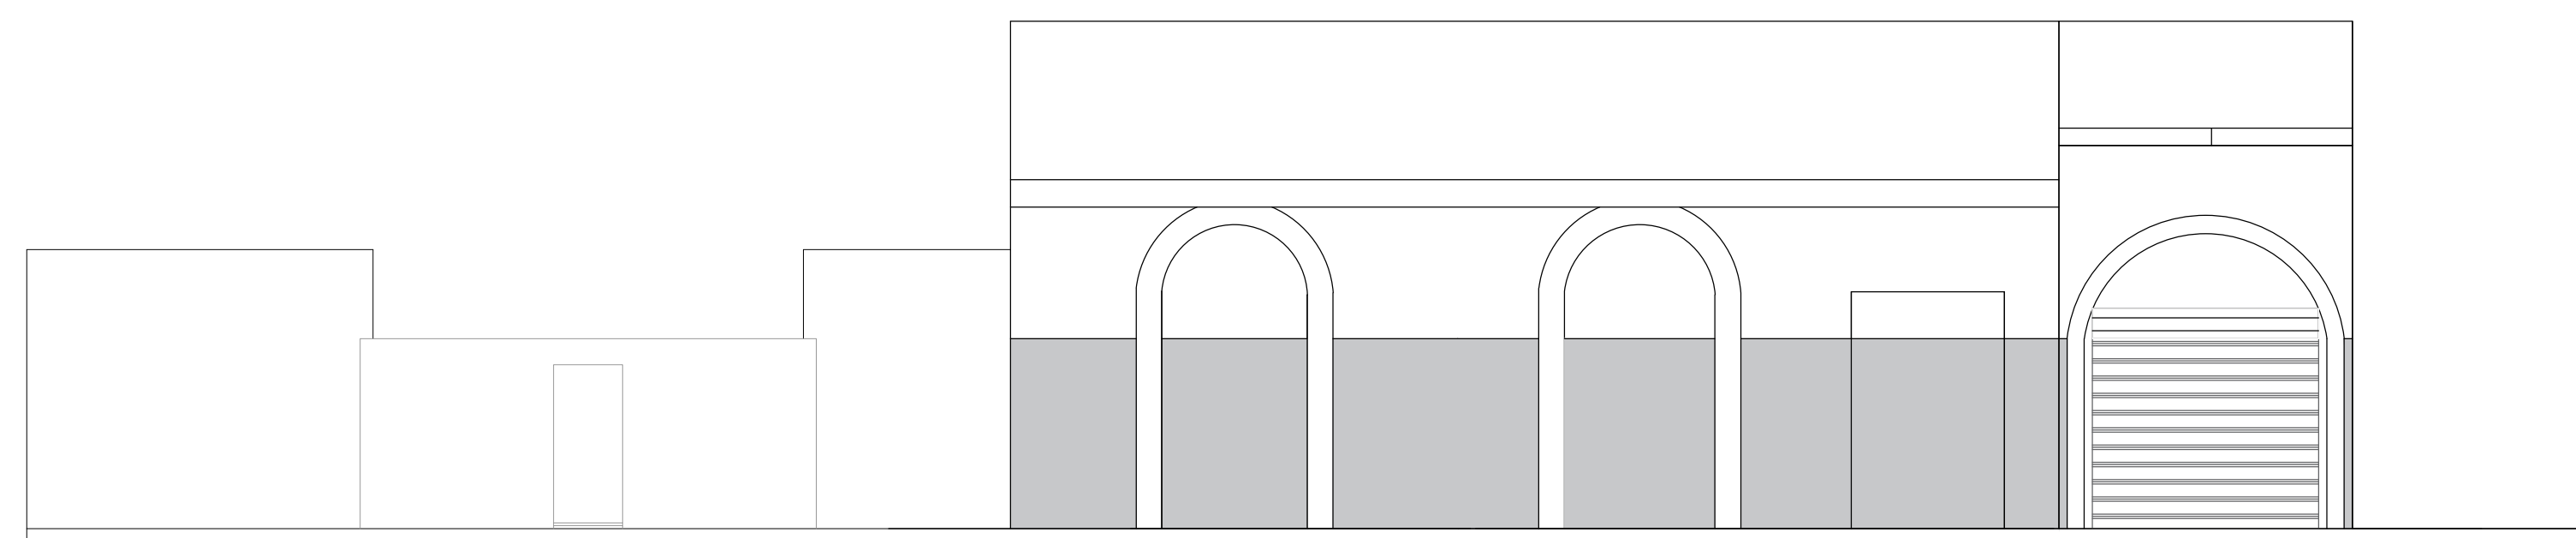

ELEVACIÓN SUR

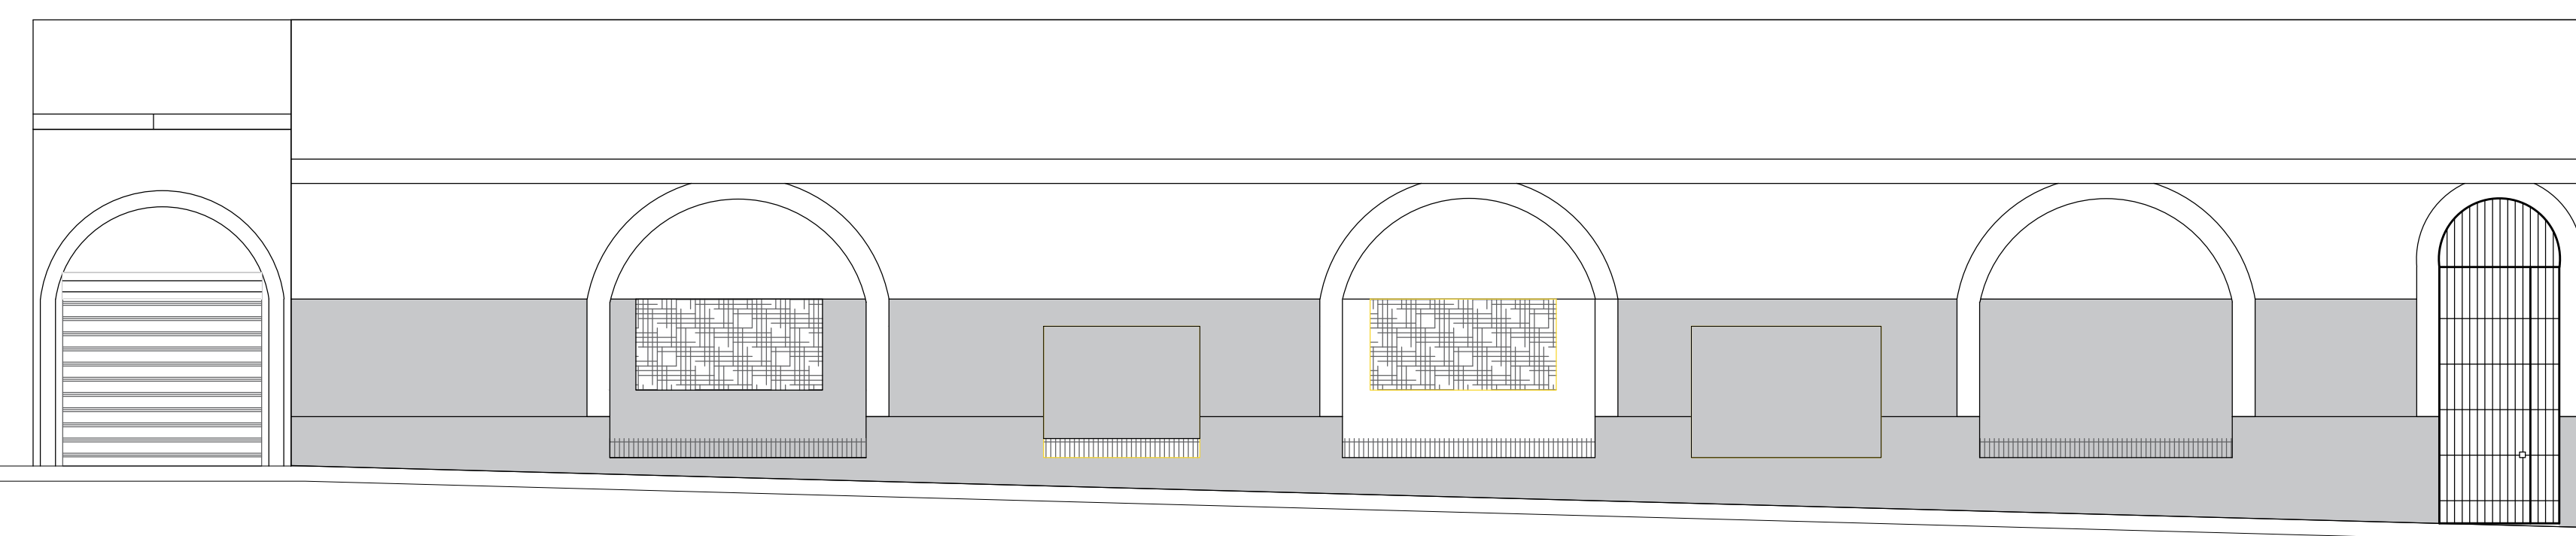


ELEVACIÓN ESTE



ARCHIVO GENERAL DE LA NACIÓN

Nombre de proyecto:
Sede regional Norte del
Archivo General de la Nación

Dirección de obra:
AGN

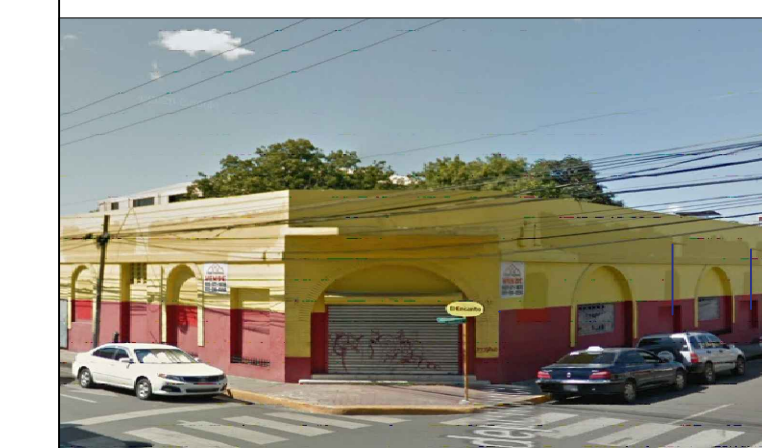

Dirección física:
Calle Independencia 39-55,
Santiago De Los Caballeros



Levantamiento elevaciones

Escala:
1:75

Fecha:
AGOSTO 2021

Número página:
03 / 08