


- Parqueos
- Planta eléctrica
- Oficinas
- Acceso c/ La Habana
- Anaqueles
- Baños
- Patio
- Bomba de agua
- Almacén

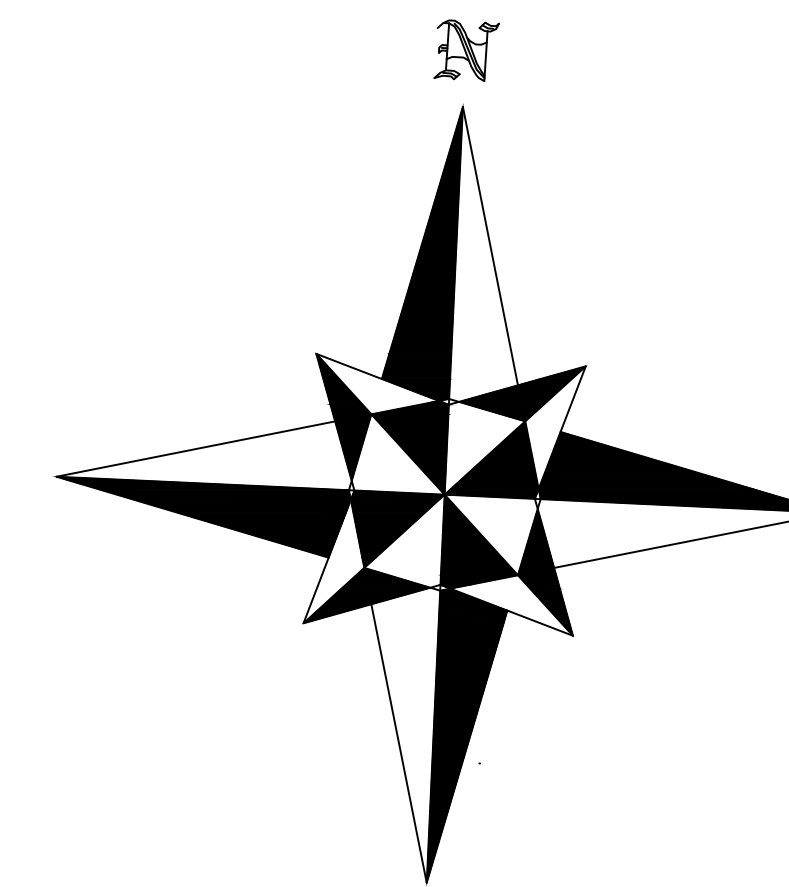


LEVANTAMIENTO PLANTA



ARCHIVO GENERAL DE LA NACIÓN

Nombre de proyecto:
Sede regional Norte del
Archivo General de la Nación

Dirección de obra:
AGN

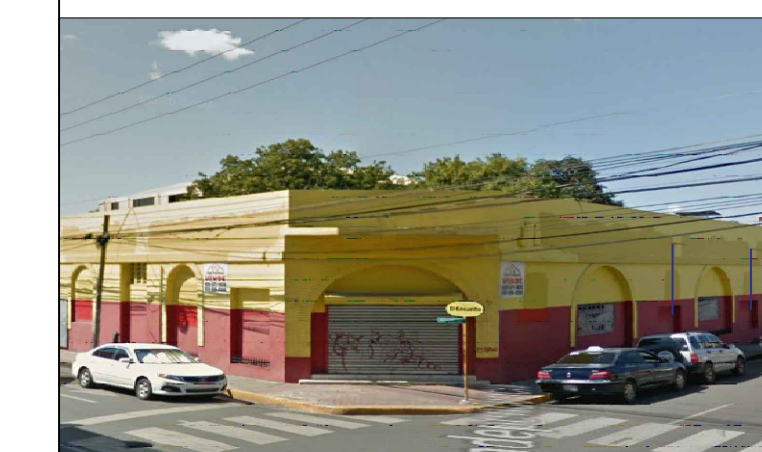

Dirección física:
Calle Independencia 39-55,
Santiago De Los Caballeros



Levantamiento

Escala:
1:100

Fecha:
2021

Número página:

02 / 13