

	Archivo General de la Nación FICHA TECNICA	Fecha:
---	---	--------

FICHA TECNICA DE MOBILIARIO PARA RECEPCION

A. ESPECIFICACIONES MINIMAS REQUERIDAS

ITEM	DESCRIPCION	PROPUESTA
1.	Referencia	Ver plano.

1. Unidades


ITEM	DESCRIPCION	Unidad	Propuesta
1.	Counter para información	1	Ver plano
2.	Counter para seguridad	1	Ver plano
3.	Estante de exhibición en forma de L	1	Ver plano
4.	Estante tipo columna	1	Ver plano
5.	Revestimiento de columna como estante de exhibición	1	Ver plano

2. Características


a) Counter tipo recepción para 1 persona

- Dimensiones aproximadas de 4.50m x 0.72m. Incluye zona de exposición de libros para ventas, gavetas para guardar utensilios de usuarios, gavetas para guardar artículos personales del personal de recepción.
- Superficie color mamey tipo acrílico que valla desde el tope al lateral izquierdo hasta llegar al piso debidamente sujeta a la estructura.
- Luz led en el bordillo debajo del tope y a nivel de sócalo.
- Panel frontal en material resistente al alto grado de humedad con violinado de 1/2". Pudiera ser de madera sintética color gris claro.
- Dos módulos de gavetas adosados a la estructura para que los usuarios y la recepcionista puedan guardar sus utensilios personales.
- Mampara de protección transparente con fijación móvil, esto es, que se pueda desinstalar ocasionalmente y volver a instalar.
- A mitad del counter será distribuido en 3 tramos para exhibición de libros para venta. Estas divisiones iluminadas con cinta led cuyo foco de hacia los libros.
- Los rótulos serán diseñados letra a letra en material Cintra, bien sujetos a la superficie, no pegados con tape doble cara.

DETALLE 7

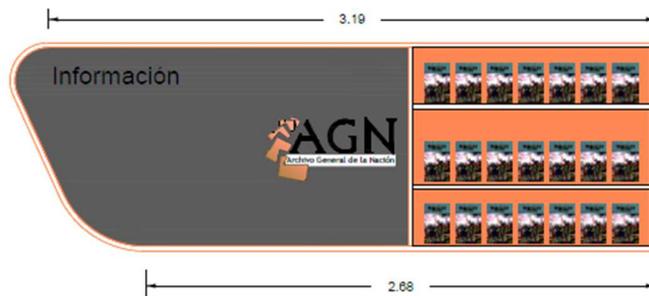

Counter con exhibidor de libros para ventas
Acrílico y meta
mampara de acrílico
cinta led perimetral

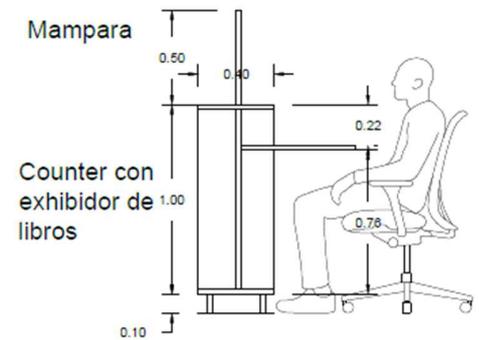


b) Counter para la seguridad

- Counter amplio para una sola persona según medidas
- Gavetas para almacenar objetos del usuario
- Gavetas para almacenar objetos personales de la seguridad
- Espacio para una silla
- Mampara de protección transparente con fijación estática.
- Color gris claro (igual que la parte del frente del counter de recepción), Acrílico color mamey con cinta led integrada abajo.



c) Estantes de exhibición

- Diseño en forma de L, según medidas del plano
- Tramerías de cristal y soporte de metal al igual que corona y base
- Color de la corona y base de la estantería grisáceo.
- Puertas con llavín de seguridad, puede ser en la base o en el tope.
- Salida de luminarias para iluminar los libros de la exposición.

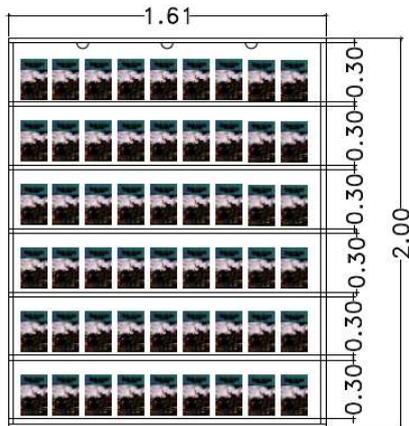

Exhibidor de libros en forma de L
de acrílico y metal
3 salidas de luz direccionada



Propuesta de mesa de exhibición en metal y cristal

d) Columna de exhibición

- Diseño según medidas del plano
- Tramerías de cristal y soporte de metal
- Corona y base en metal o acrílico color mamey
- Puertas con llavín de seguridad, puede ser en la base o en el tope.
- Salida de luminarias para iluminar los libros de la exposición
- Pivot resistente, de metal.
- Ruedas en su base con sistema de freno.




e) Columna de exhibición

- Diseño según medidas del plano
- Tramerías de cristal y soporte de metal colocados alrededor de la columna.
- Corona y base en metal o acrílico color mamey
- Puertas con llavín de seguridad, puede ser en la base o en el tope.
- Salida de luminarias para iluminar los libros de la exposición en sus 4 caras

f) Ubicación de instalación

Archivo General de la Nación
Calle General Modesto Díaz #2, Sector la Julia, Santo Domingo.

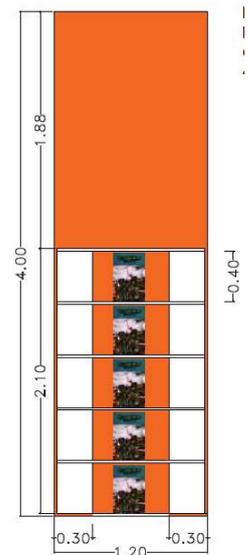

PROPUESTA LOBBY AGN



UBICACION:

OFICINAS DEL
ARCHIVO GENERAL DE LA NACION
C/ GENERAL MODESTO DIAZ #2 ZONA UNIVERSITARIA, STO. DGO. D.N.
TEL. 899-362-111

DISEÑO:

ARQUITECTO:

CARMEN PATRICIA MORENO

CODIA:

33137

PROYECTO:

LOBBY

DIBUJO:



PLANO ARQUITECTONICO
AMUEBLADO
PLANO ARQUITECTONICO
DIMENSIONADO

FIRMA ARQUITECTO:


SELLO DEL AGN:

HOJA:

1 / 2

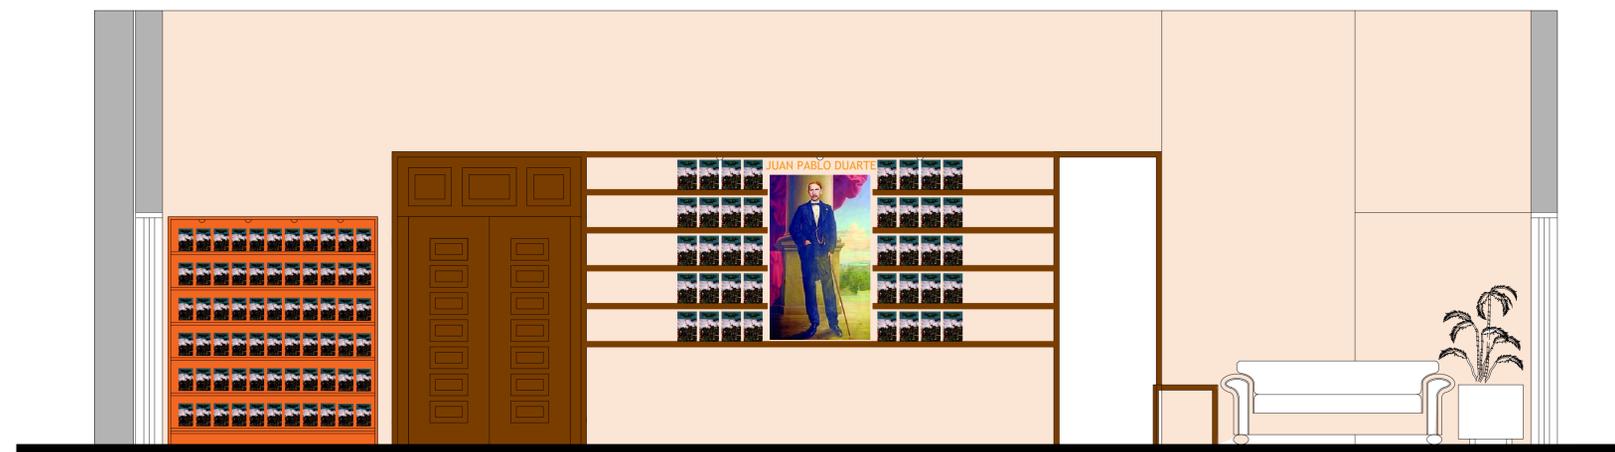
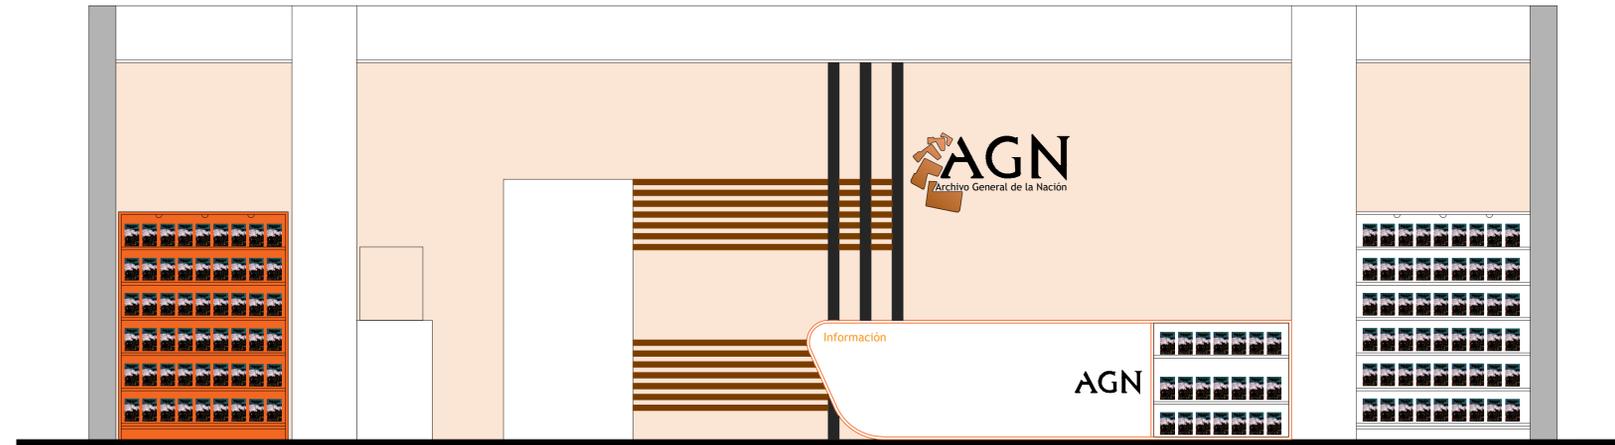


DETALLE 3

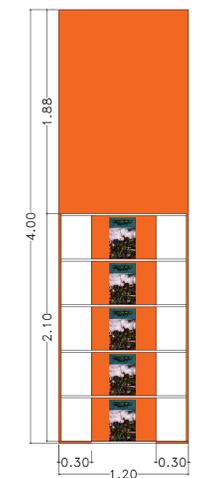

Revestimiento de columna como
Exhibidor de libros, con soporte
en cristal
4 salidas de luces Led

DETALLE 1

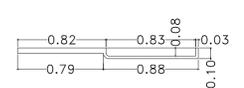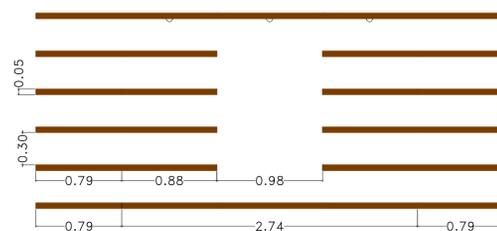

Exhibidor de libros
Material: Madera plástica
Diseño con soporte de libros
3 salidas de luces Led

DETALLE 2



Exhibidor de libros
Material: Metal y cristal

Propuesta de mesa de exhibición en metal y cristal

DETALLE 5



Propuesta de lockers


Locker para visitantes
Medidas : 1.36m x 1.72m x 0.45m(d)
Colores: Gris oscuro
Materiales: metal, Acabados con
Pintura en Polvo Epoxi - Poliester
micropulverizada, aplicada
electrostaticamente y
termoendurecida a 200° C.
Terminación: Preparación de la
superficie del acero mediante
desengrase, protección anticorrosiva,
mediante proceso de fosfatación.

DETALLE 6




Estación de seguridad
Medidas : 1.20m x 0.7m x 1.1m(h)
Colores: Gris oscuro y naranja
Materiales: metal, acrílico, luz led
debajo del acrílico como muestra la
imagen.

DETALLE 7

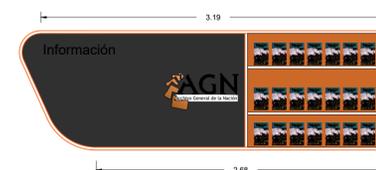


Counter con exhibidor de libros para
ventas
Acrílico y meta
mampara de acrílico
cinta led perimetral

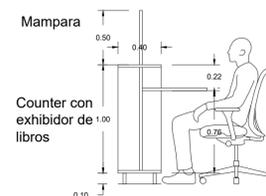

Mampara
Counter con
exhibidor de
libros

DETALLE 8

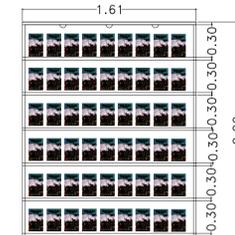

Exhibidor de libros en forma
de L
acrílico y metal
3 salidas de luz direccionada



Propuesta de mesa de exhibición en metal y cristal

UBICACION:

OFICINAS DEL
ARCHIVO GENERAL DE LA NACION
C/ GENERAL MODESTO DÍAZ 62 ZONA UNIVERSITARIA, STO. DOM. D.N.
TEL. 809-362-1111

DISEÑO:

ARQUITECTO:
CARMEN PATRICIA MORENO

CODIA:
33137

PROYECTO:

LOBBY

DIBUJO:


PLANO ARQUITECTONICO
AMUEBLADO
PLANO ARQUITECTONICO
DIMENSIONADO

FIRMA ARQUITECTO:


SELLO DEL AGN:

HOJA:

1 / 1

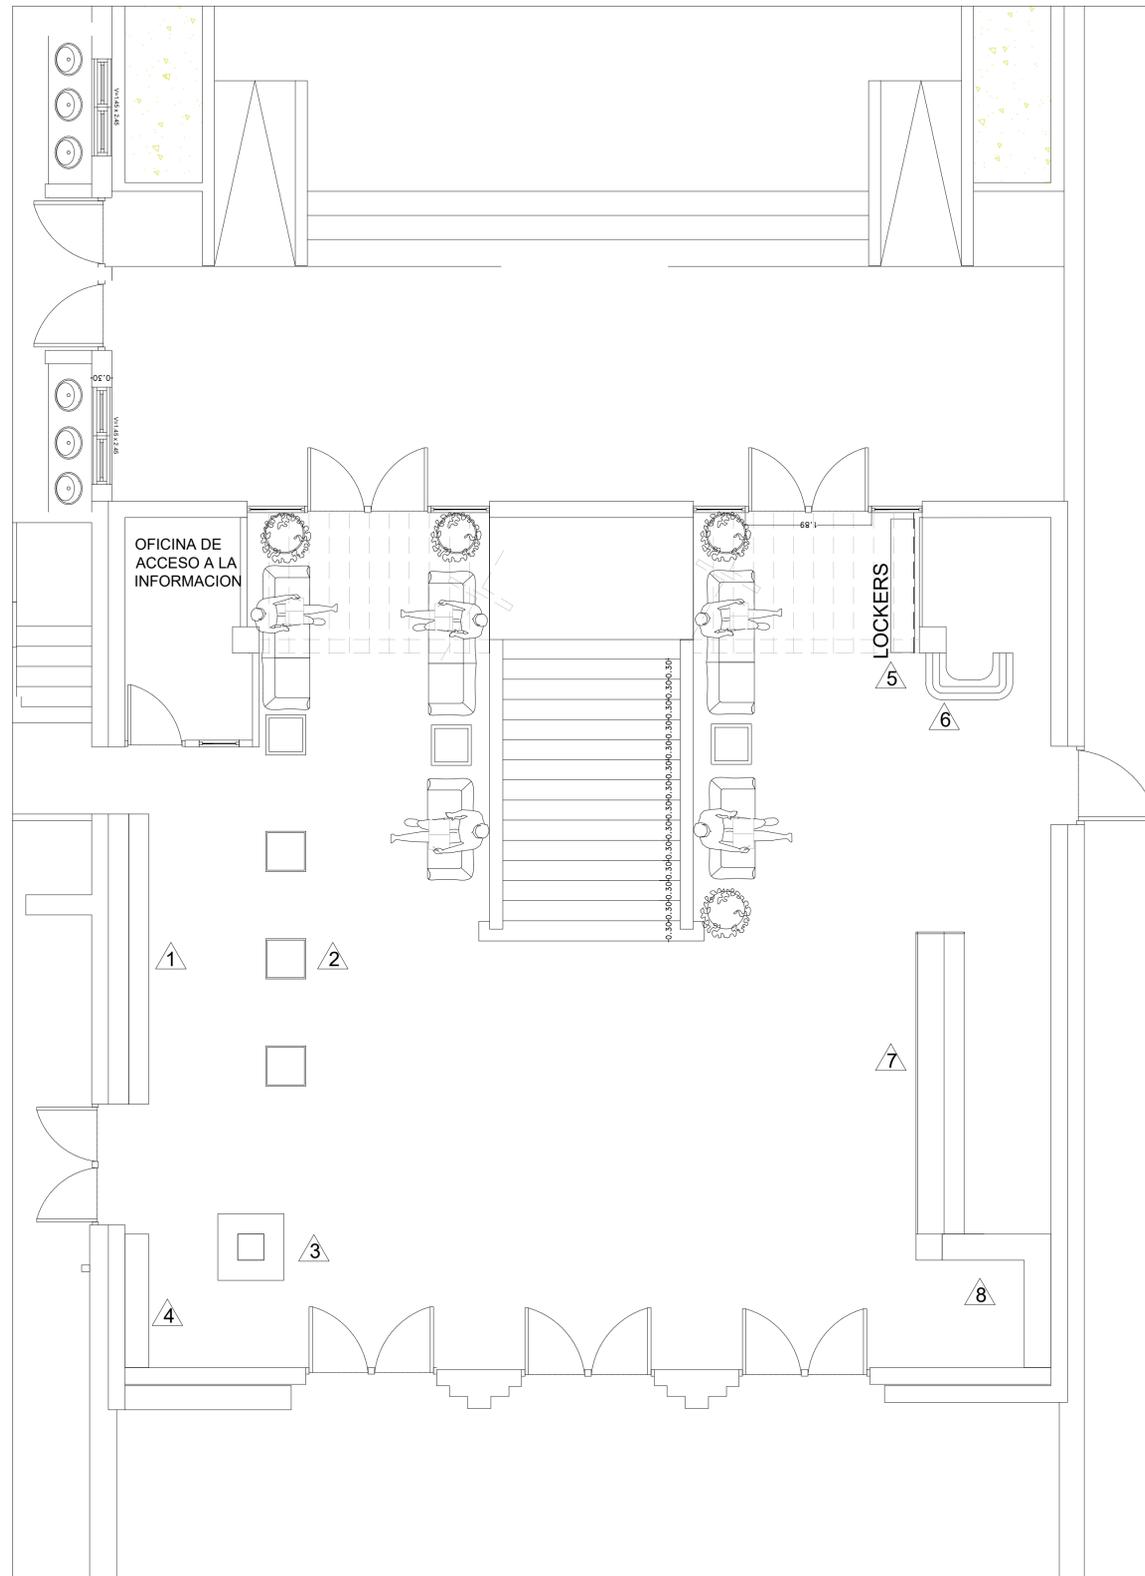

 PLANTA ARQUITECTONICA AMUEBLADA
LOBBY ESC: 1:50

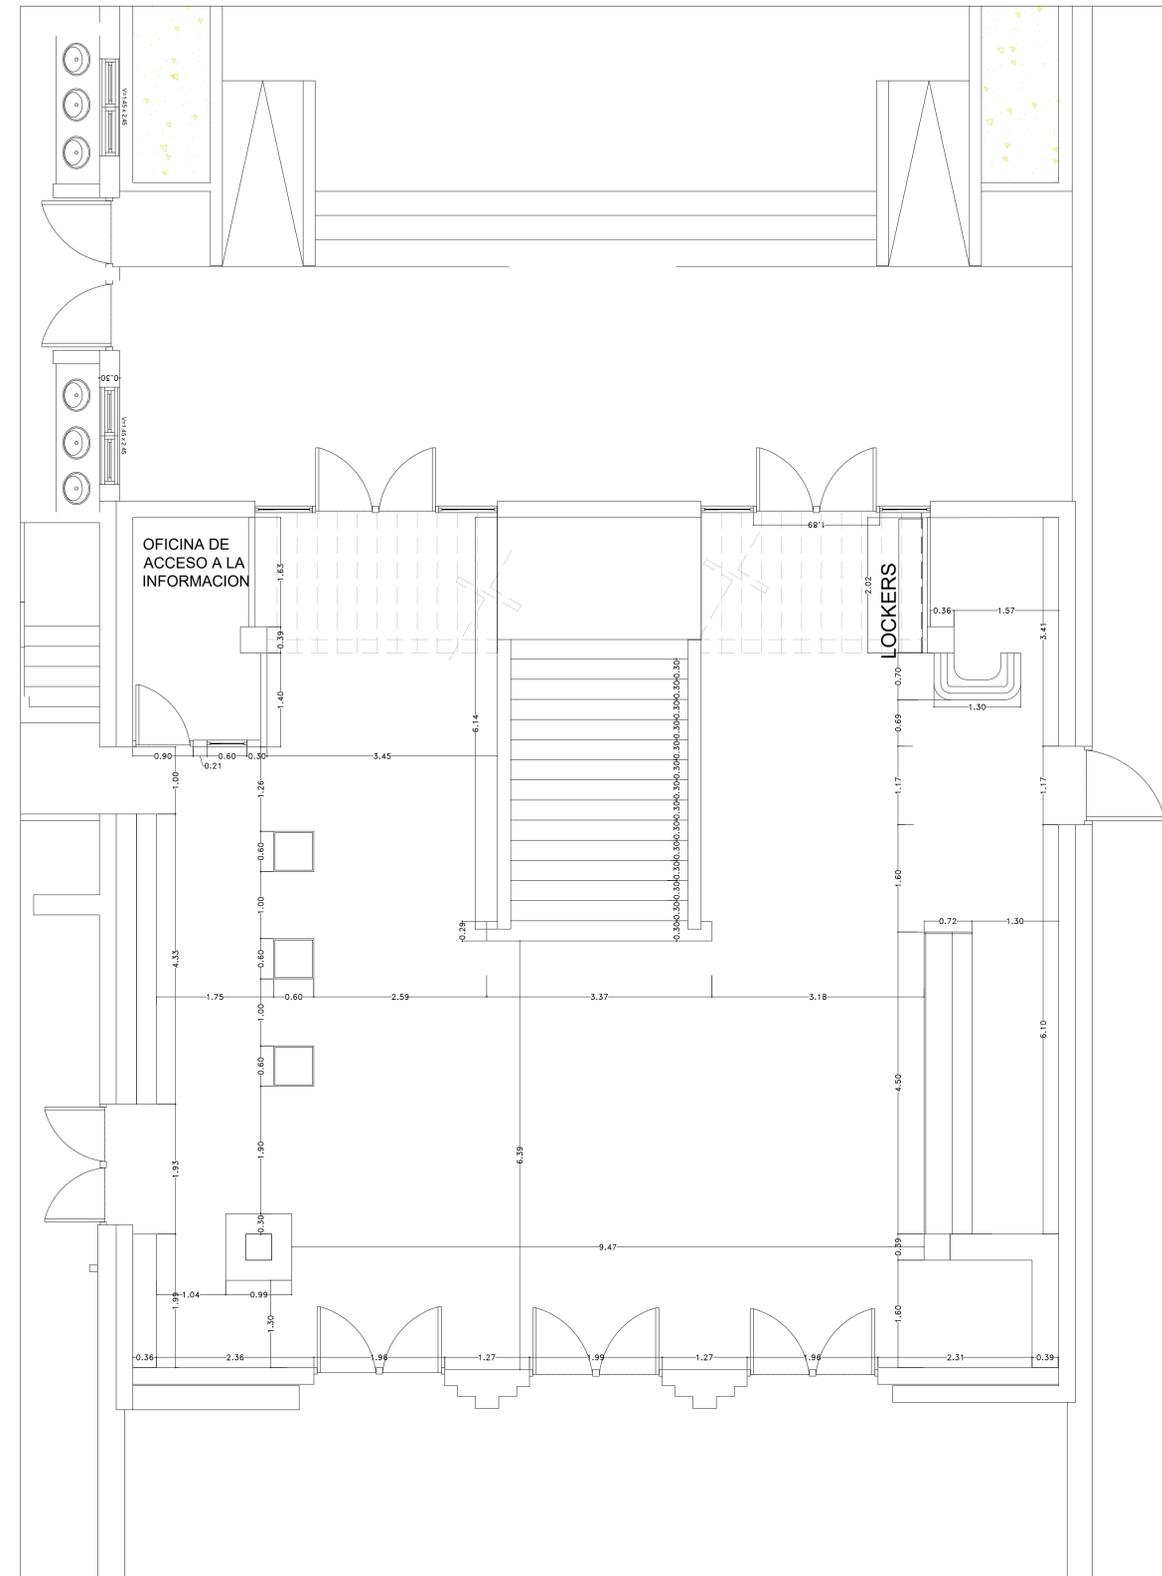

 PLANTA ARQUITECTONICA DIMENSIONADA
LOBBY ESC: 1:50