


**REGIONAL SUROESTE**

Nombre de proyecto:  
Sede Regional Suroeste  
San Juan de la Maguana

Dirección de obra:  
AGN



Dirección física:  
Calle Trinitaria,  
San Juan de la Maguana

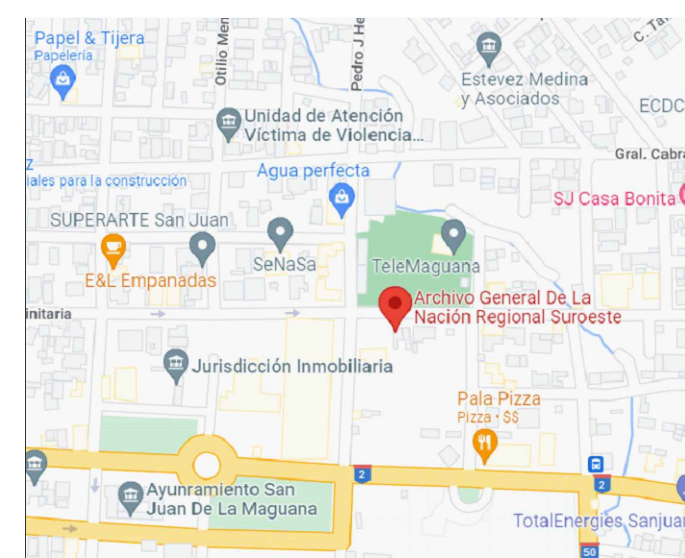


Planta arquitectónica

Escala:  
1:100

Fecha:  
2022


Número página:  
01 / 00

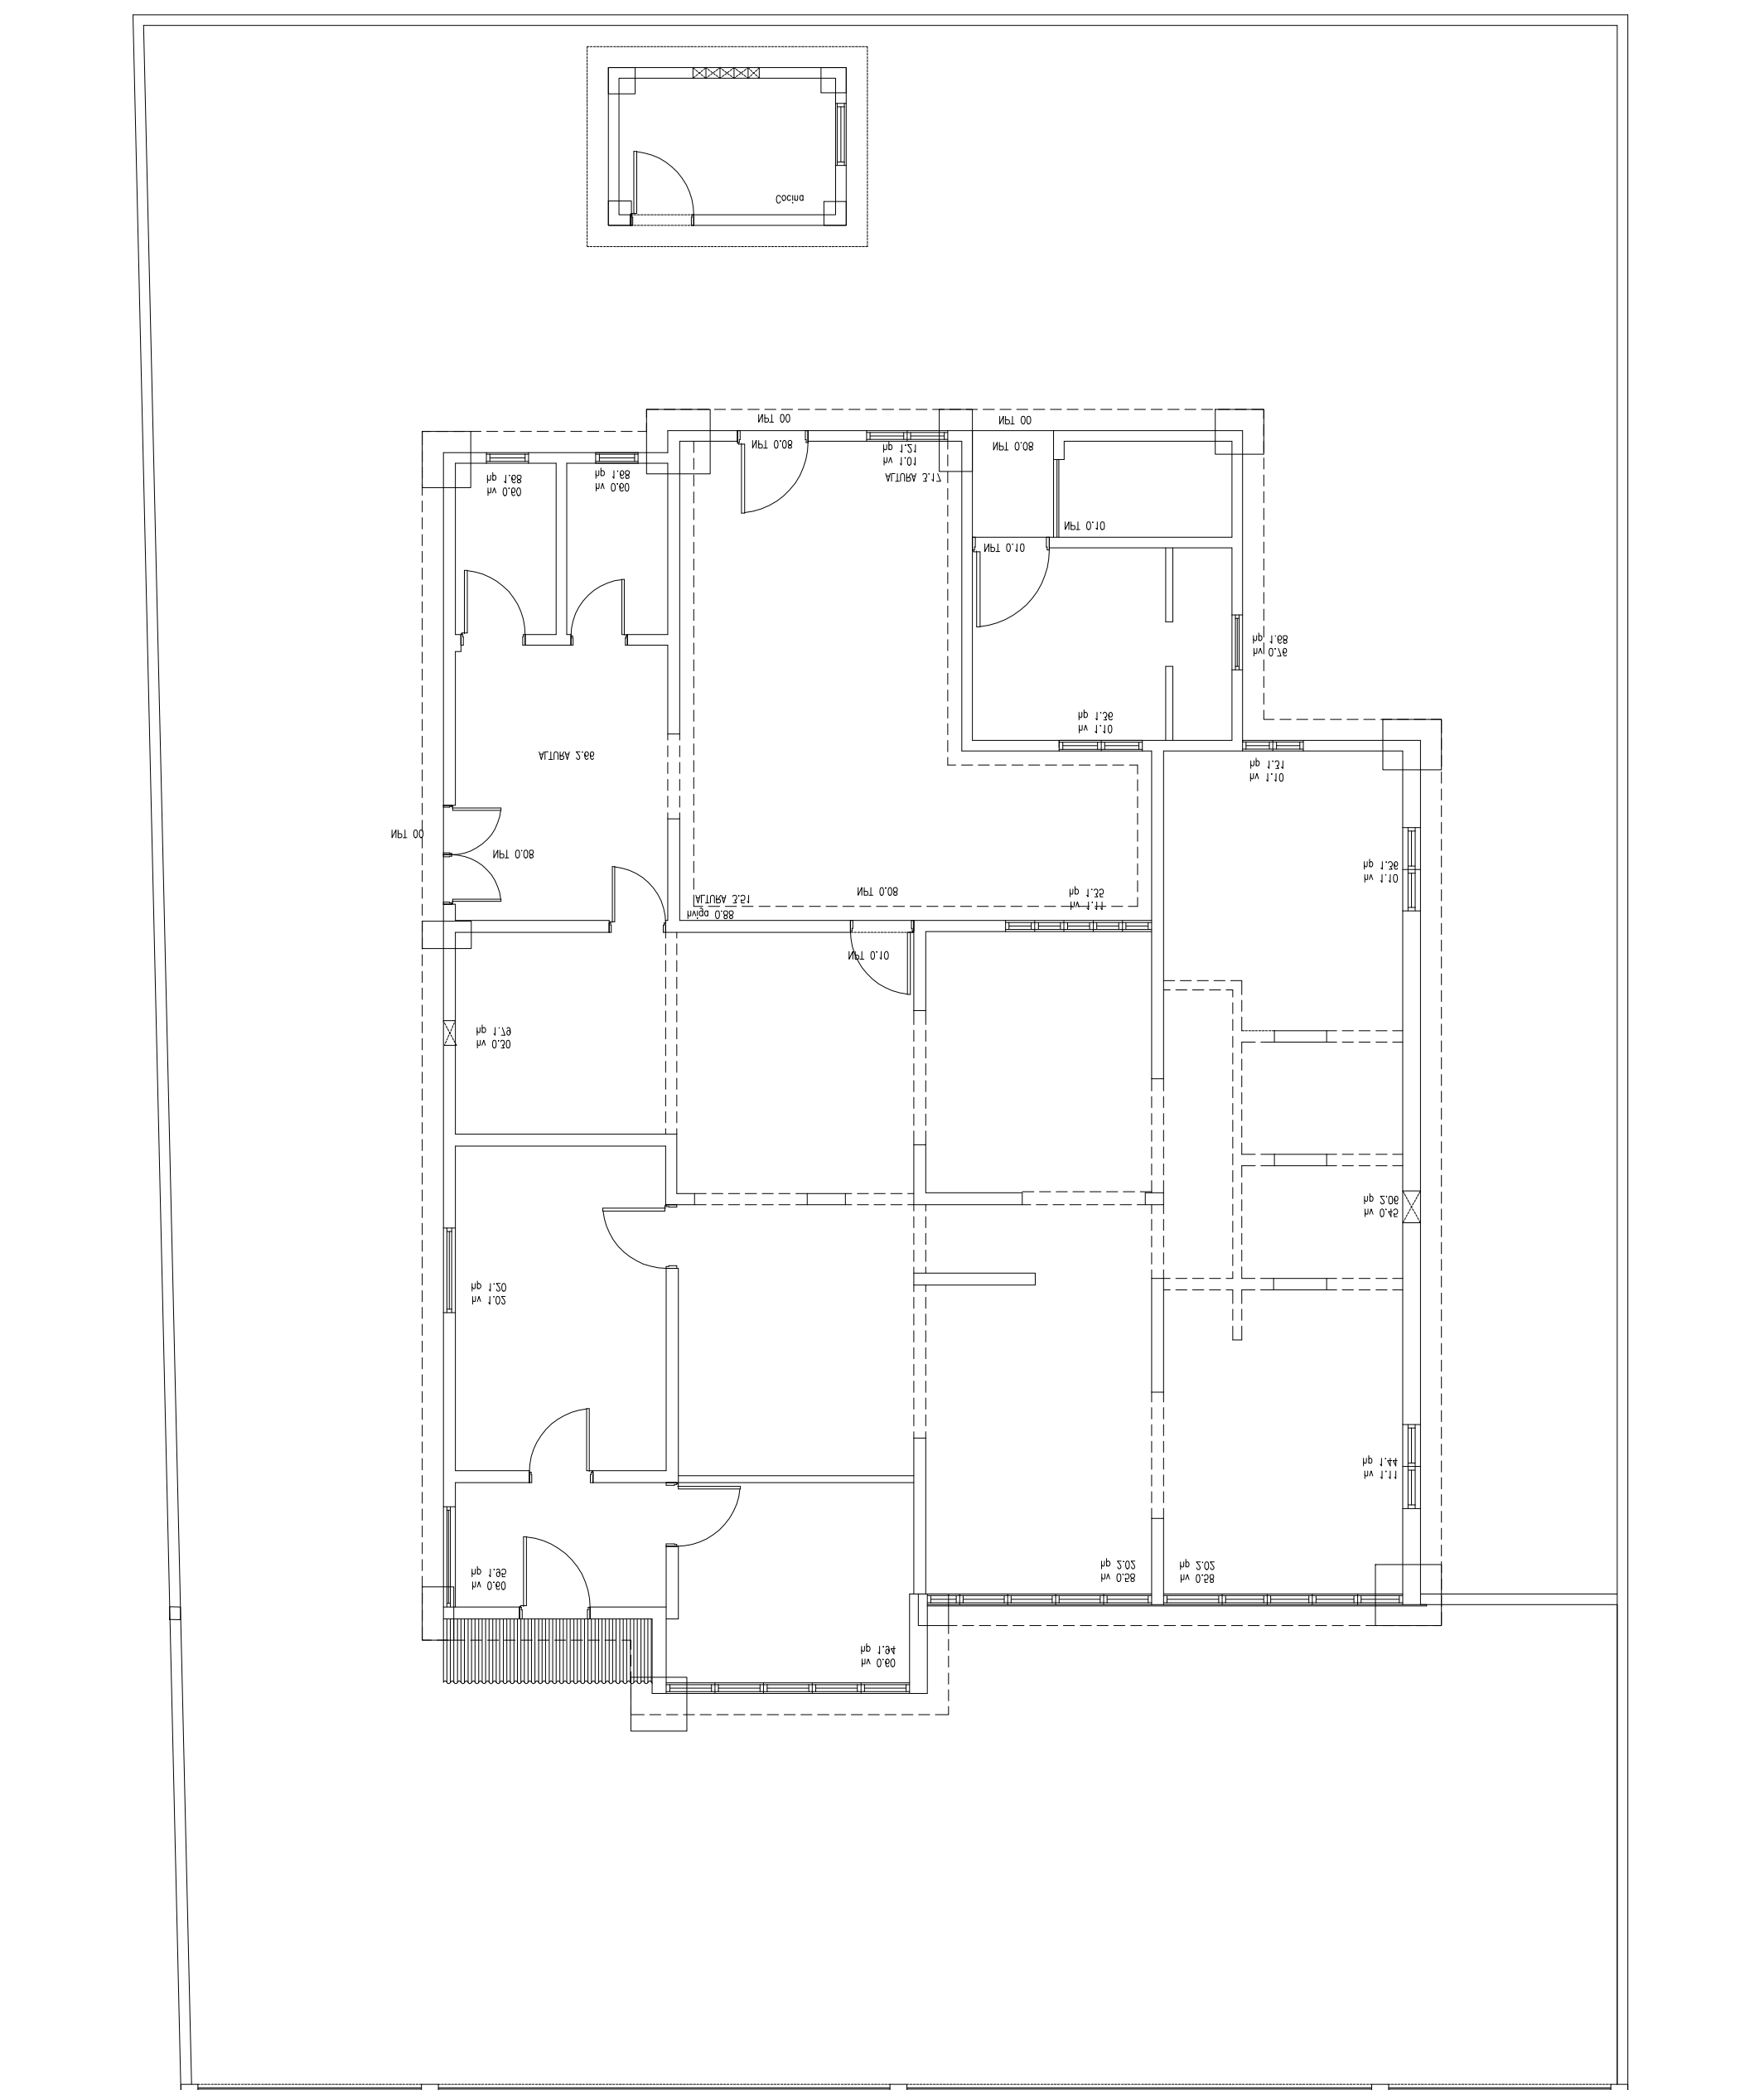

Calle Trinitad

Plano Arquitectónico Amueblado

Esc. 1:100

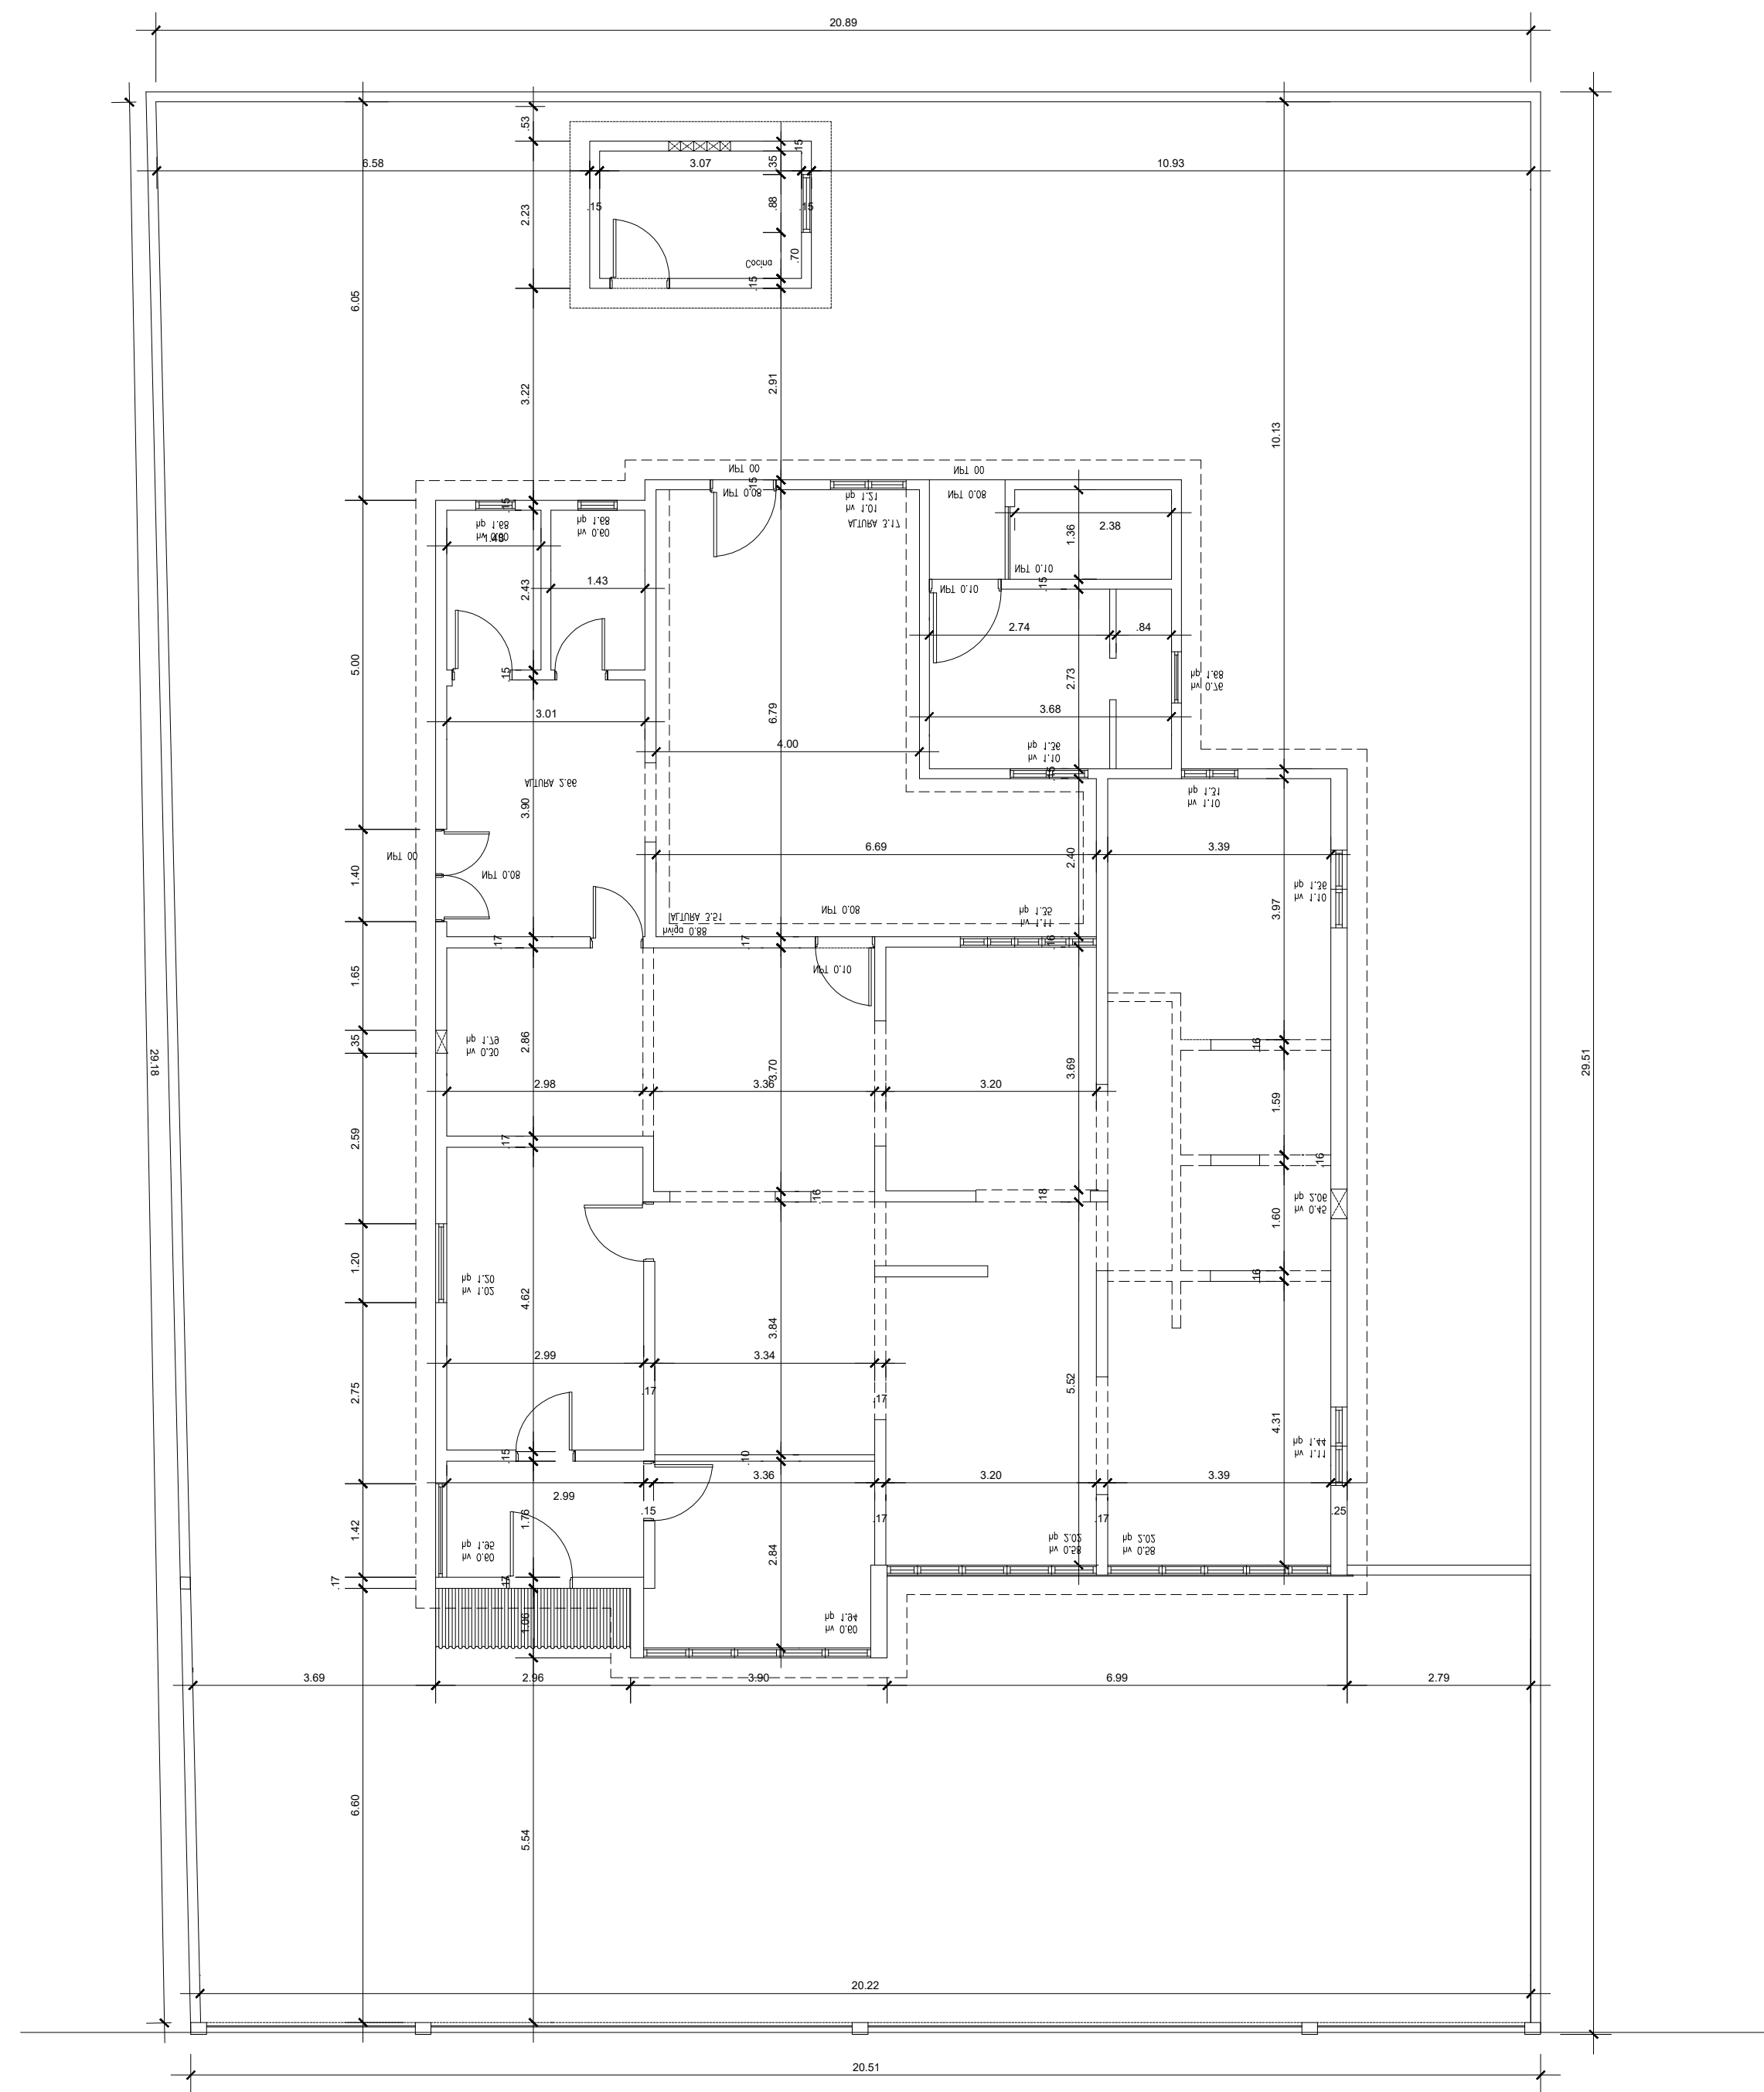

Calle Trinitad

Plano Arquitectónico Dimensionado

Esc. 1:100