

PROYECTO:  
**Edificio II del Archivo Intermedio, Haina**  
 PLANO CATASTRADO N° PARCELA 273 D.C. 08  
 HAINA, SAN CRISTÓBAL

RESPONSABLES	RESPONSABLES
CLIENTE: Sney Ant. Pineda Capellan	FIRMA
COLABORADOR: Ana José Torres Guillido	COTIZA
CONCEPTO: 27290	COTIZA
PROYECTO: 2045	COTIZA
PROYECTO: 11894	COTIZA
PROYECTO: 12571	COTIZA

CONTENIDO DE LA LÁMINA  
**LOCALIZACIÓN Y UBICACION E INDICE**



PROFESOR: Archivo General de la Nación de la República Dominicana  
 Sello  
 Calle Modesto Diaz # 2. Zona Universitaria  
 FIRMA

ADVERTENCIA  
 Este plano fue hecho para el sitio y uso específico y no puede aplicarse a otro proyecto se autoriza  
 arquitectos e ingenieros autorizados. La reproducción o modificación de este proyecto sin el consentimiento de los autores se autoriza.


PROYECTO: 00002  
 ESCALA: 1:150  
 TÍTULO: Sney Ant. Pineda Capellan  
 FECHA: 13/6/2013  
 CLAVE: **A101**

**INDICE**

Nb. HOJA	DESCRIPCION
101	LOCALIZACION, UBICACION E INDICE
102	PLANTA ARQUITECTONICA Y DIMENSIONADA
103	ELEVACIONES
104	SECCIONES
105	PLANTA FUNDACIONES
106	PLANTA ENTREPISOS
107	DETALLES ESTRUCTURALES HOJA --A--
108	DETALLES ESTRUCTURALES HOJA --B--
109	DETALLES ESTRUCTURALES HOJA --C--
110	PLANTA ELECTRICA Y DETALLES ELECTRICOS
111	PLANTA ELECTRICA DEL CONJUNTO
112	DESAGUE DE TECHO Y DESAGUE PLUVIAL
113	PLANTA SANITARIA DE CONJUNTO Y DETALLES SANITARIOS
114	INSTALACION DEL SISTEMA CONTRA INCENDIO
115	INSTALACION DE GABINETE CONTRA INCENDIO

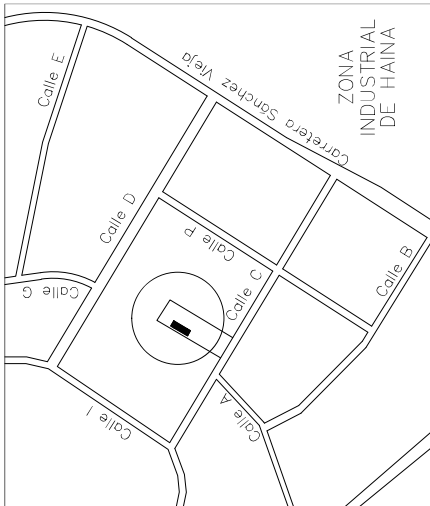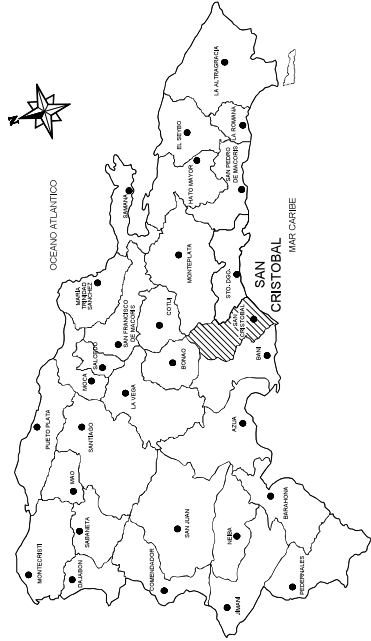

LOCALIZACION DEL PROYECTO  
 NO ESCALA

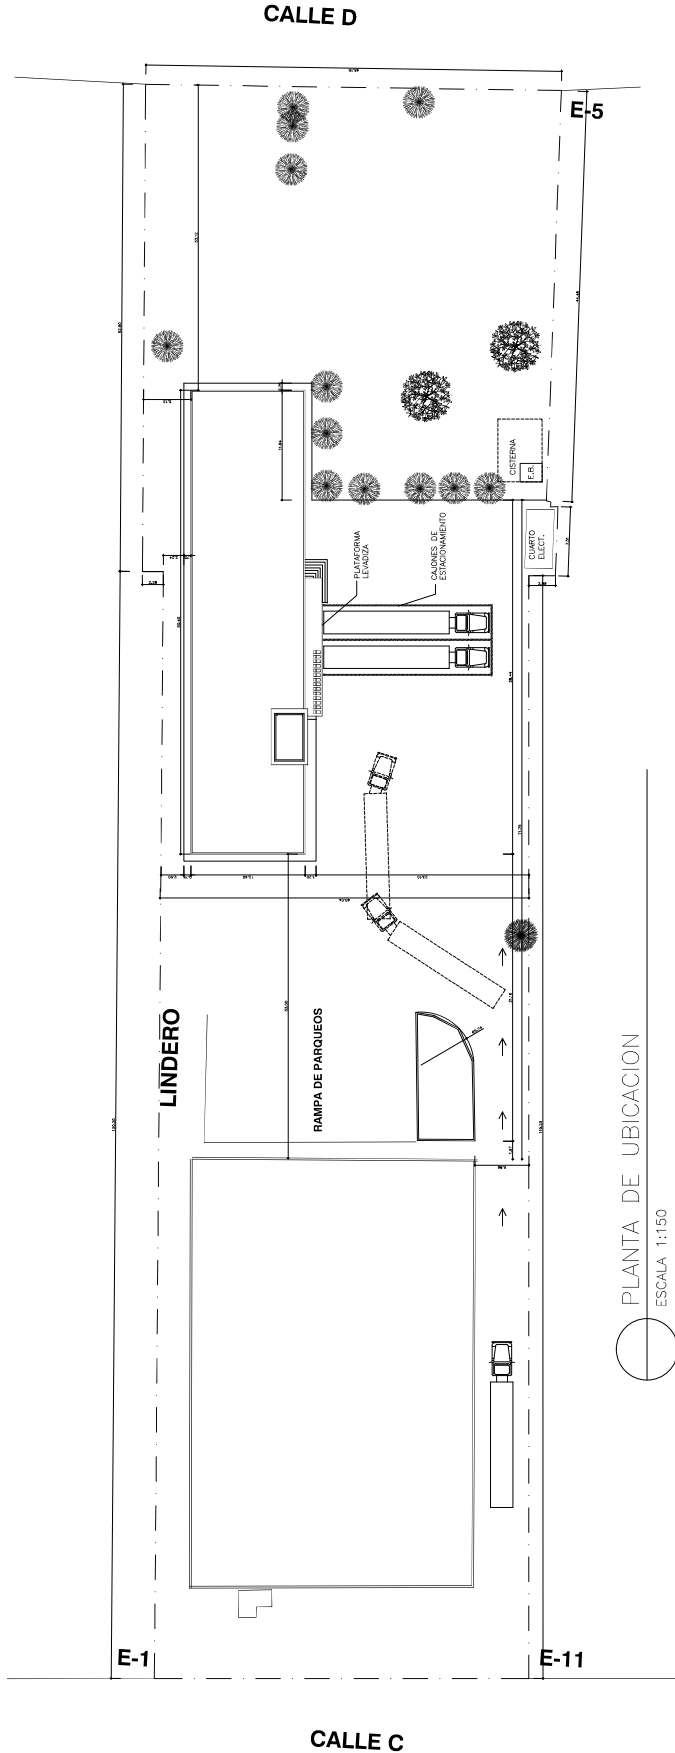

PLANTA DE UBICACION  
 ESCALA 1:150

