


NOTAS

SÍMBOLO	DESCRIPCIÓN
①	TUBERIA NUEVA A INTERCONECTAR A CAMARA EXISTENTE
②	TUBERIA EXISTENTE A INTERCONECTAR A NUEVA CAMARA DESARENADORA
③	LIMPIEZA A FILTRANTE EXISTENTE
④	AREA A RANURAR PARA COLOCACION DE NUEVA TUBERIA, Y PISO A SUSTITUIR

LEYENDA DRENAJE SANITARIO

SÍMBOLO	DESCRIPCIÓN
	TUBERIA DE DRENAJE PLUVIAL PROPUESTA A COLOCAR PVC SDR-26
	TUBERIA DE DRENAJE PLUVIAL EXISTENTE
	DIRECCION DEL FLUJO
TR	TAPON REGISTRO
BPØ	BAJANTE PLUVIAL Ø INDICADO
CV	COLUMNA DE VENTILACION SANITARIA.
S%	PENDIENTE DEL TRAMO
Rj	REJILLA DE PISO

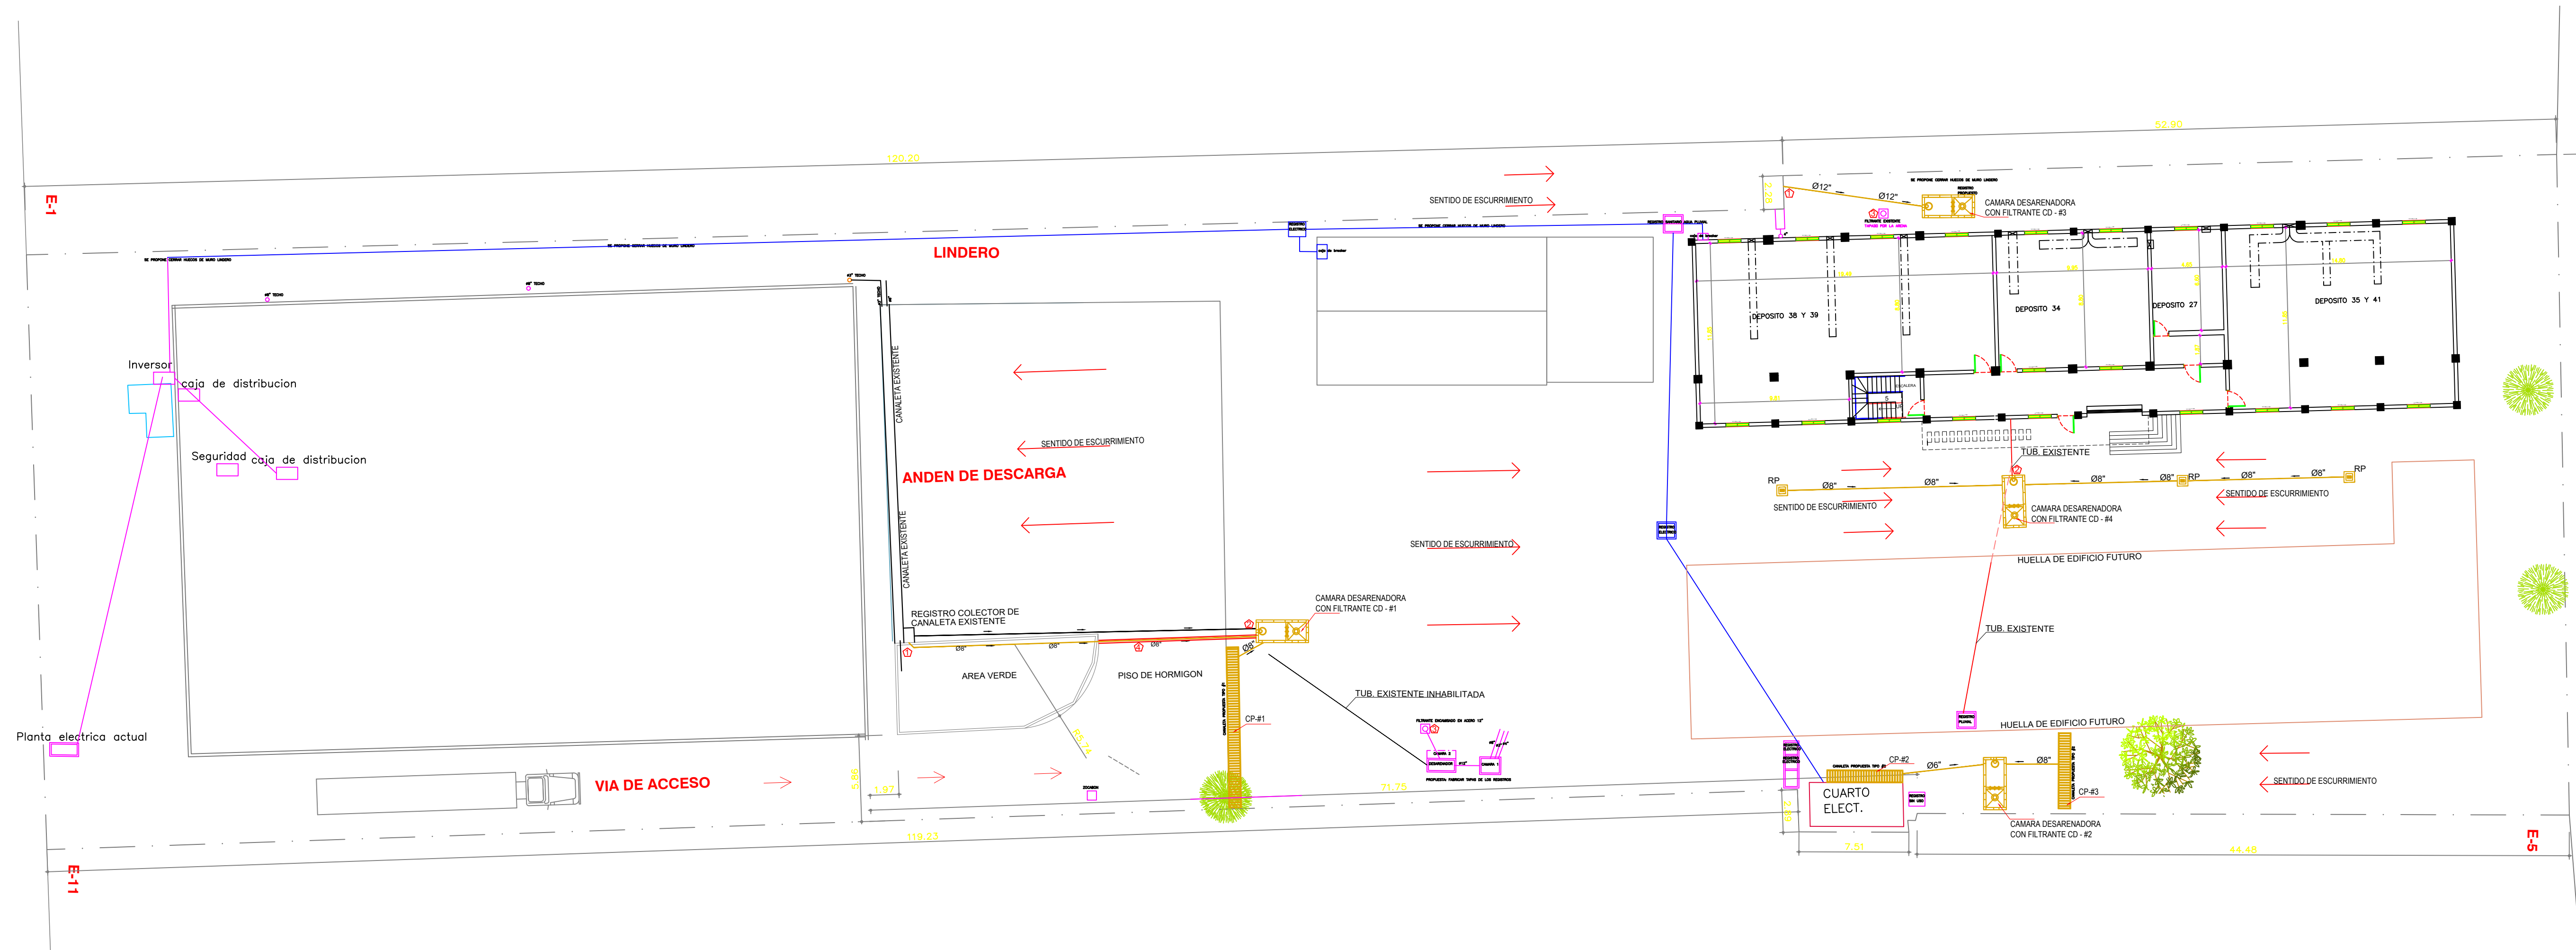

PROYECTO:

Archivo Intermedio de Haina

PLANO CATASTRADO N°: PARCELA 273, D.C. 08 HAINA, SAN CRISTOBAL

RESPONSABLES	
NOMBRE	Arq. Carmen Patricia Moreno
FIRMA	
COLABORADOR	
DOMICILIO	
CODIA	33137

CALCULO ESTRUCTURAL	
NOMBRE	
FIRMA	
DOMICILIO	
TELFAX	
CODIA	

DISEÑO ELECTRICO	
NOMBRE	
FIRMA	
DOMICILIO	
TELFAX	
CODIA	

DISEÑO SANITARIO	
NOMBRE	Ing. Magda Duarte
FIRMA	
DOMICILIO	
TELFAX	
CODIA	998

CONTENIDO DE LA LAMINA

PLANIMETRIA GENERAL Y DETALLES DRENAJE PLUVIAL

PROPIETARIO
Archivo General de la Nación de la Republica Dominicana

DOMICILIO
Calle C.C, Bajos de Haina

FIRMA

ADVERTENCIA:
Este plano fue hecho para el sitio y uso especifico y no puede aplicarse a otro proyecto distinto. El uso de este plano requiere los servicios de un ingeniero autorizado. La reproducción o utilización para otro proyecto no se autorizan.

PROYECTO 0000-2 ESCALA 1:200

FECHA 01/04/2024 CLAVE